


# Gouzee WONINGTYPE 50b

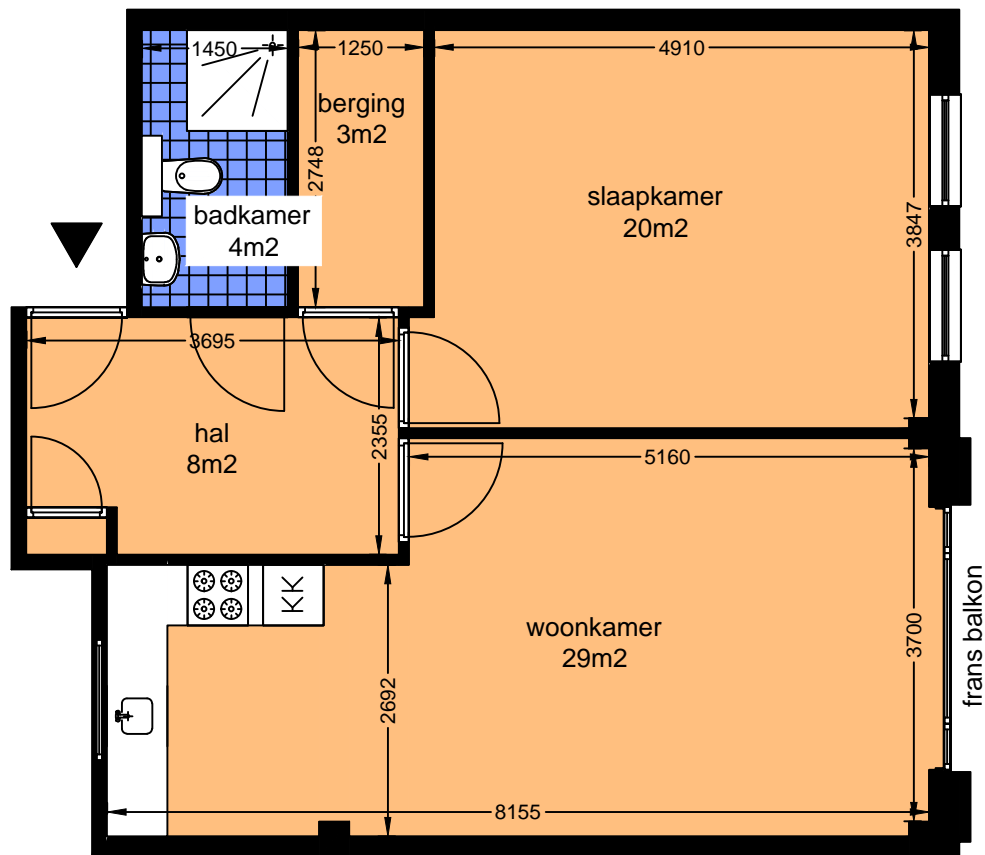

## INFORMATIE

### Omschrijving

Tussenwoning met uitzicht op het water

### Woonoppervlakte


Woonruimte 61m<sup>2</sup>

Sanitair 4m<sup>2</sup>

### Huisnummers voor dit type

1e 50b

## LEGENDA

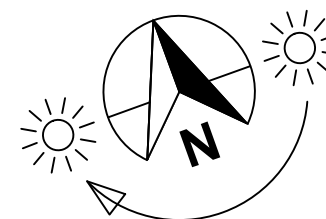

Schaal 1:75

0 0,75 1,5 2,25 3m