


Gouzee WONINGTYPE 50d

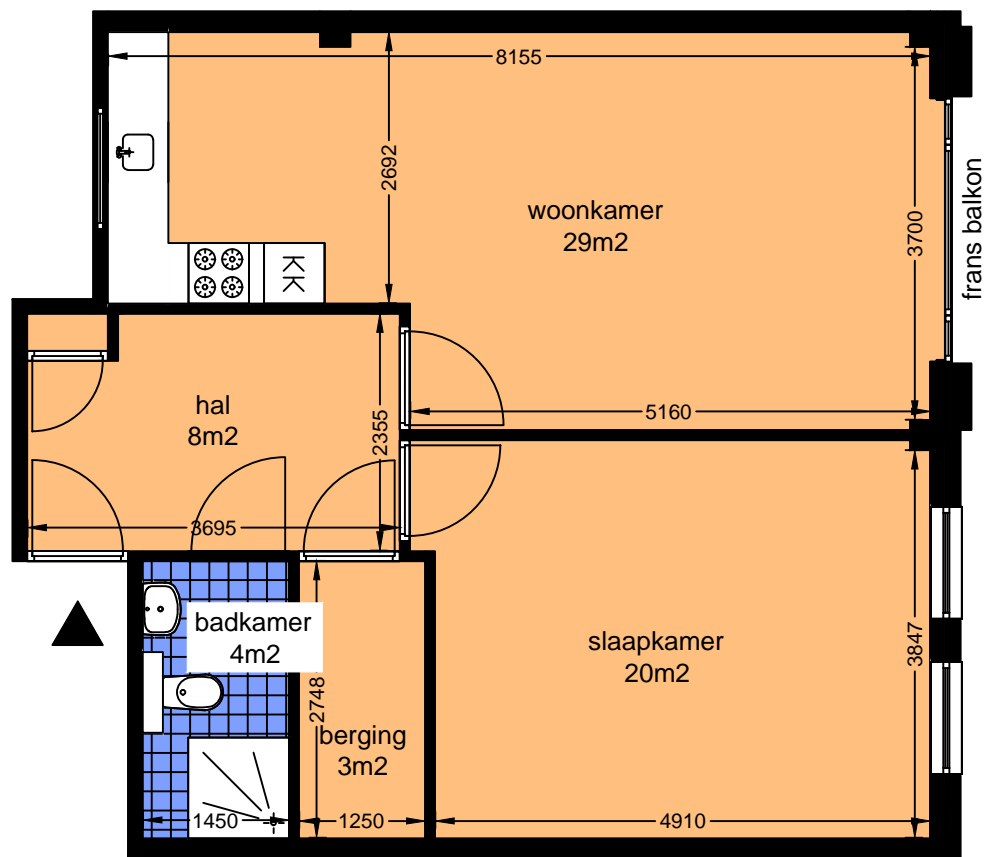

INFORMATIE

Omschrijving

Tussenwoning met uitzicht op het water


Woonoppervlakte

Woonruimte	61m ²
Sanitair	4m ²

Huisnummers voor dit type

1e	50d
----	-----

LEGENDA

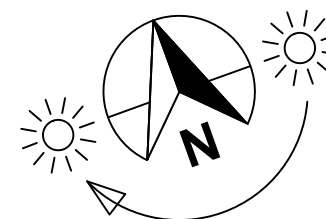

Schaal 1:75

0 0,75 1,5 2,25 3m