


Gouzee WONINGTYPE 46

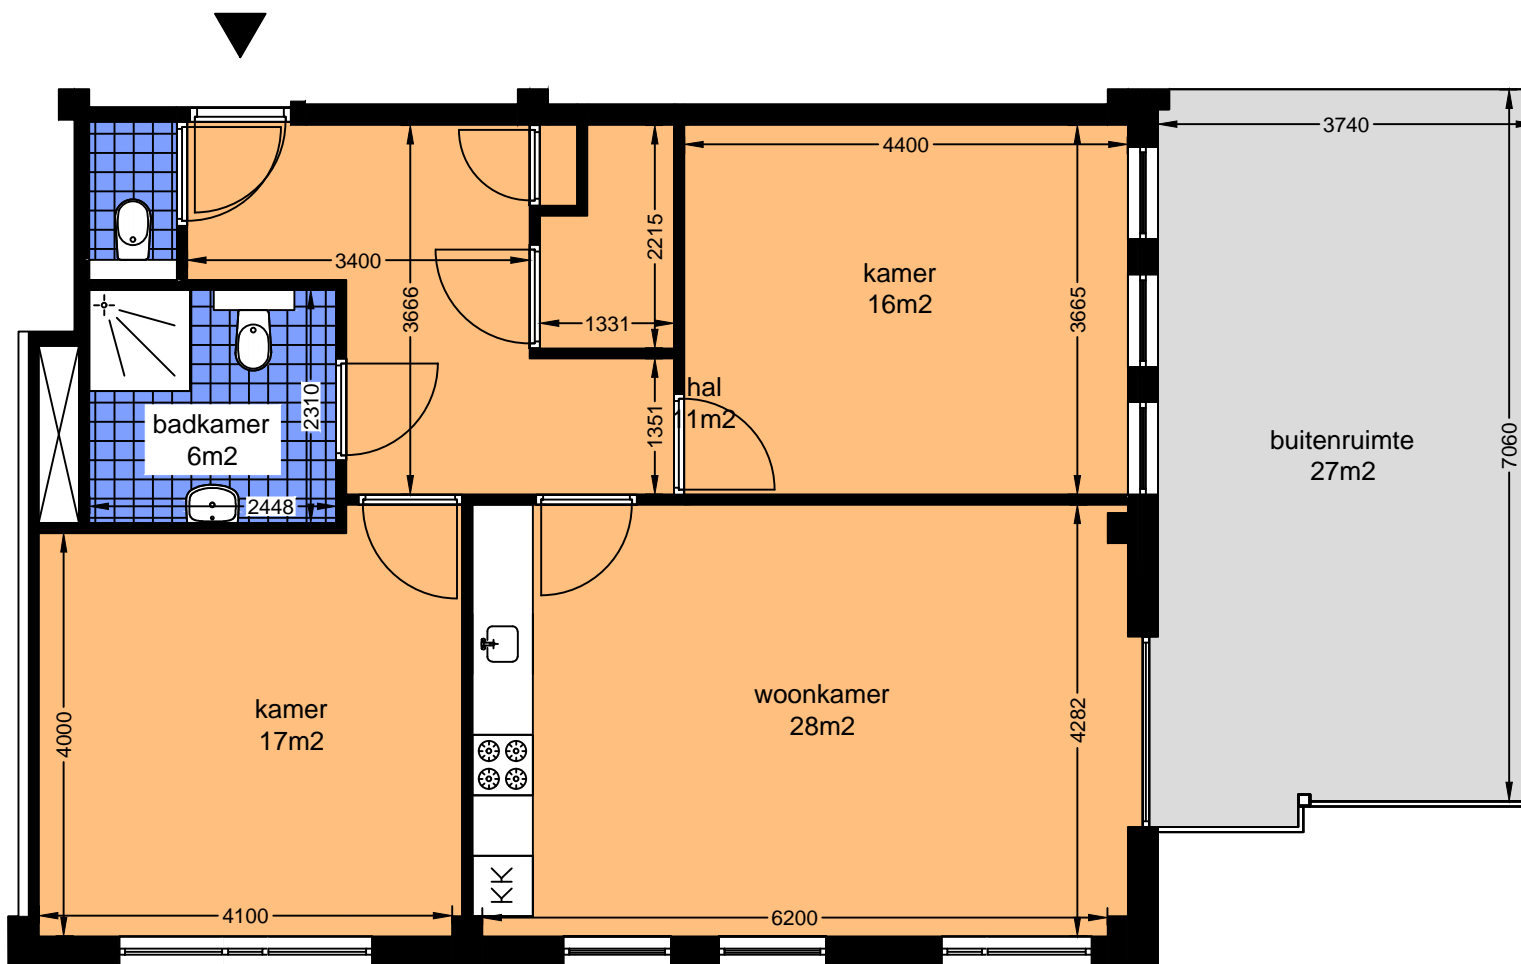

INFORMATIE

Omschrijving

Hoekwoning met uitzicht op het water

Woonoppervlakte

Woonruimte 75m²


Sanitair 8m²

Buitenruimte 27m²

Huisnummers voor dit type

BG 46

LEGENDA

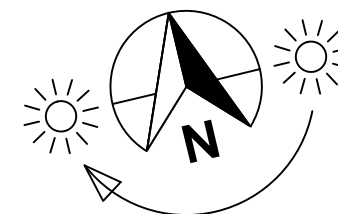

Schaal 1:75

0 0,75 1,5 2,25 3m