


Gouwzee WONINGTYPE 48

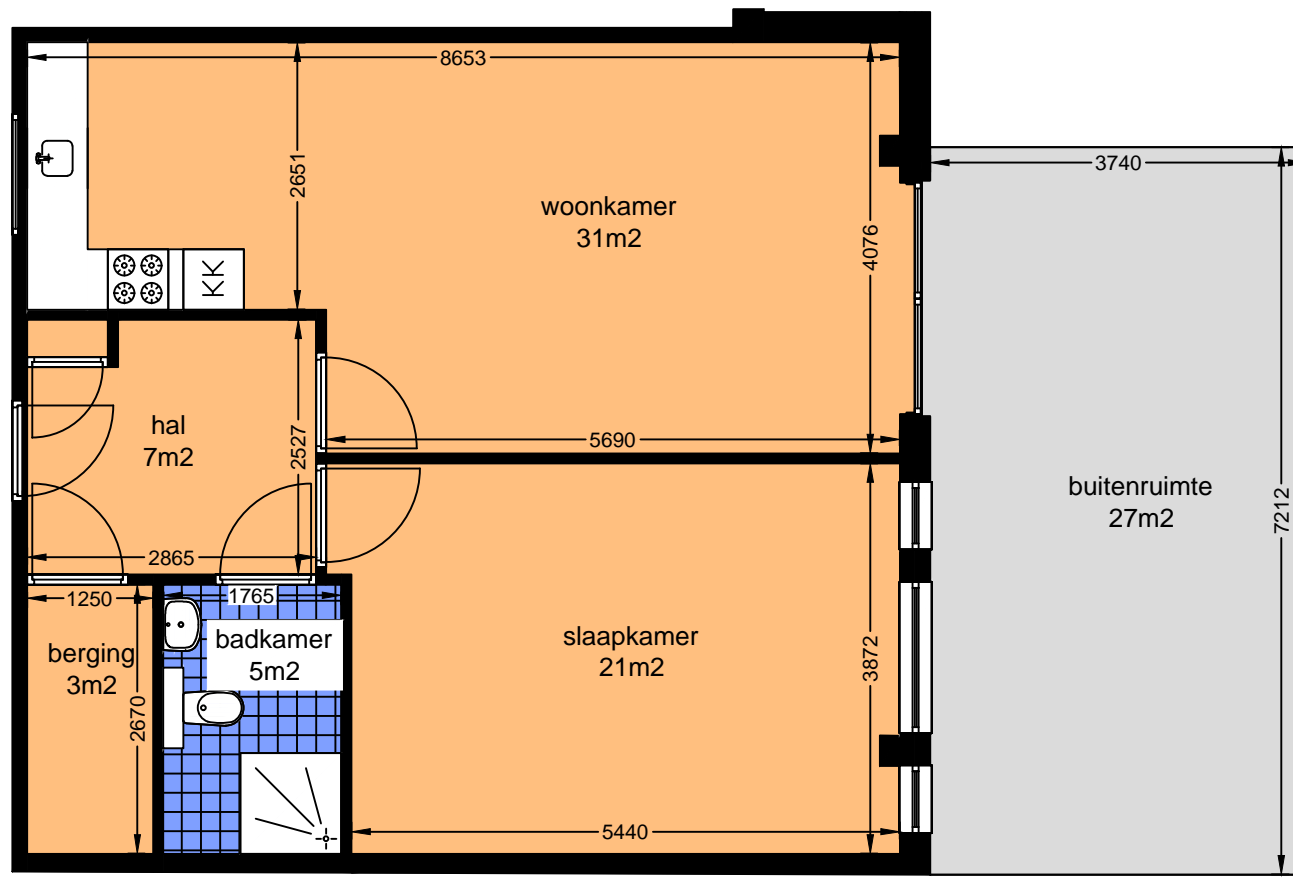

INFORMATIE

Omschrijving

Tussenwoning met uitzicht op het water


Woonoppervlakte

Woonruimte	63m ²
Sanitair	5m ²
Buitenruimte	27m ²

Huisnummers voor dit type

BG	48
----	----

LEGENDA

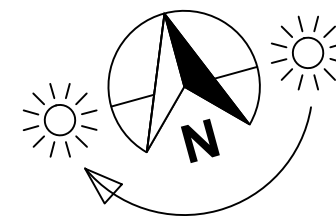

Schaal 1:75

