


Kloostehof Woningtype C2

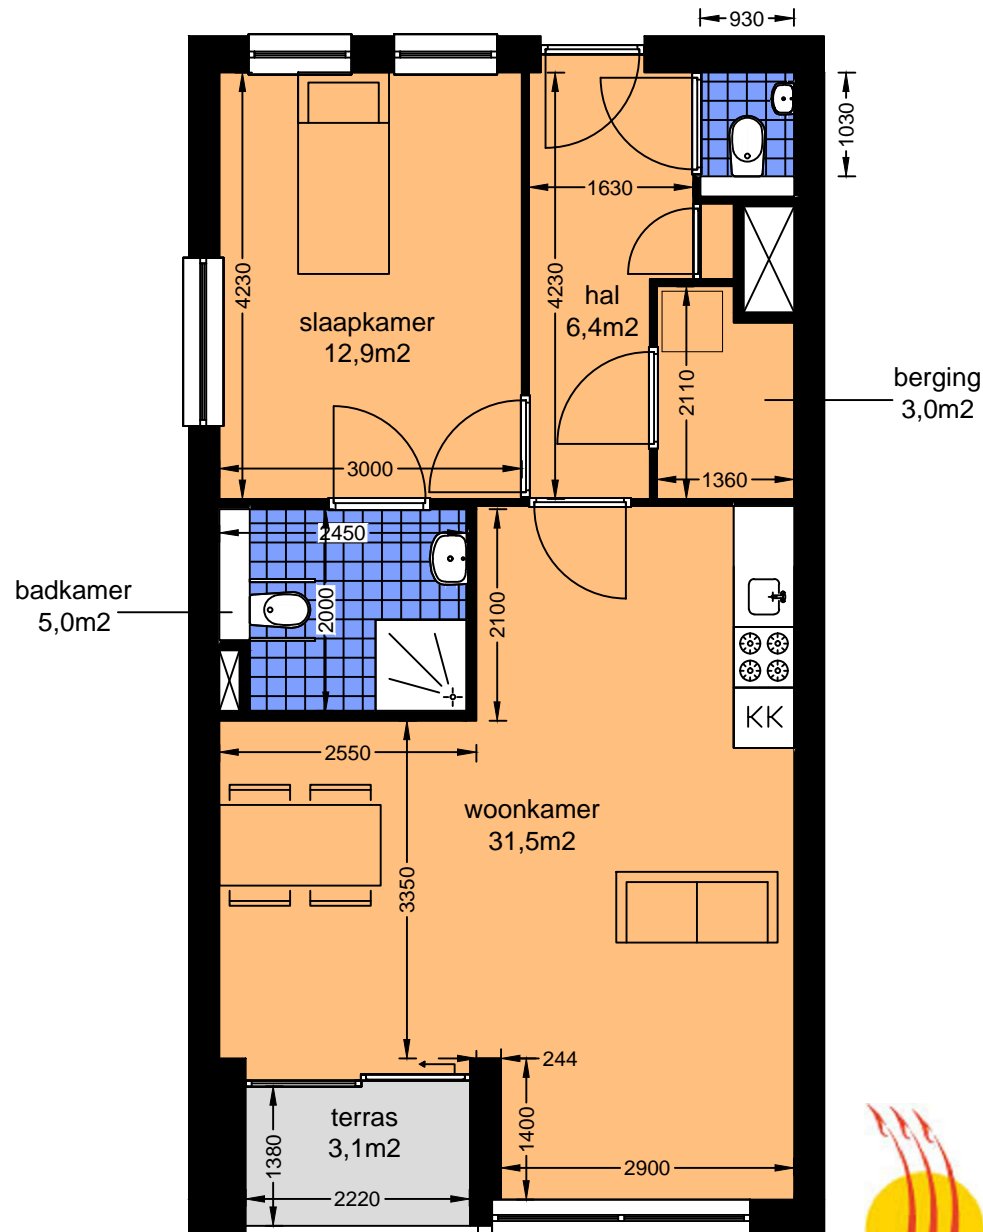

INFORMATIE

Omschrijving

Hoekwoning met terraszijde op
zuid-oost

Woonoppervlakte 60,0m²

Woonruimte 53,8m²


Sanitair 6,2m²

Buitenruimte 3,1m²

Huisnummers voor dit type

BG 10

LEGENDA

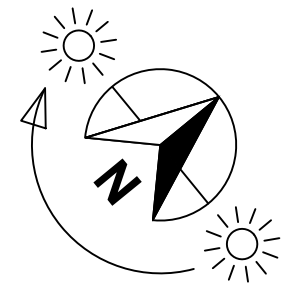

Schaal 1:75

