


Gouwzee WONINGTYPE 49

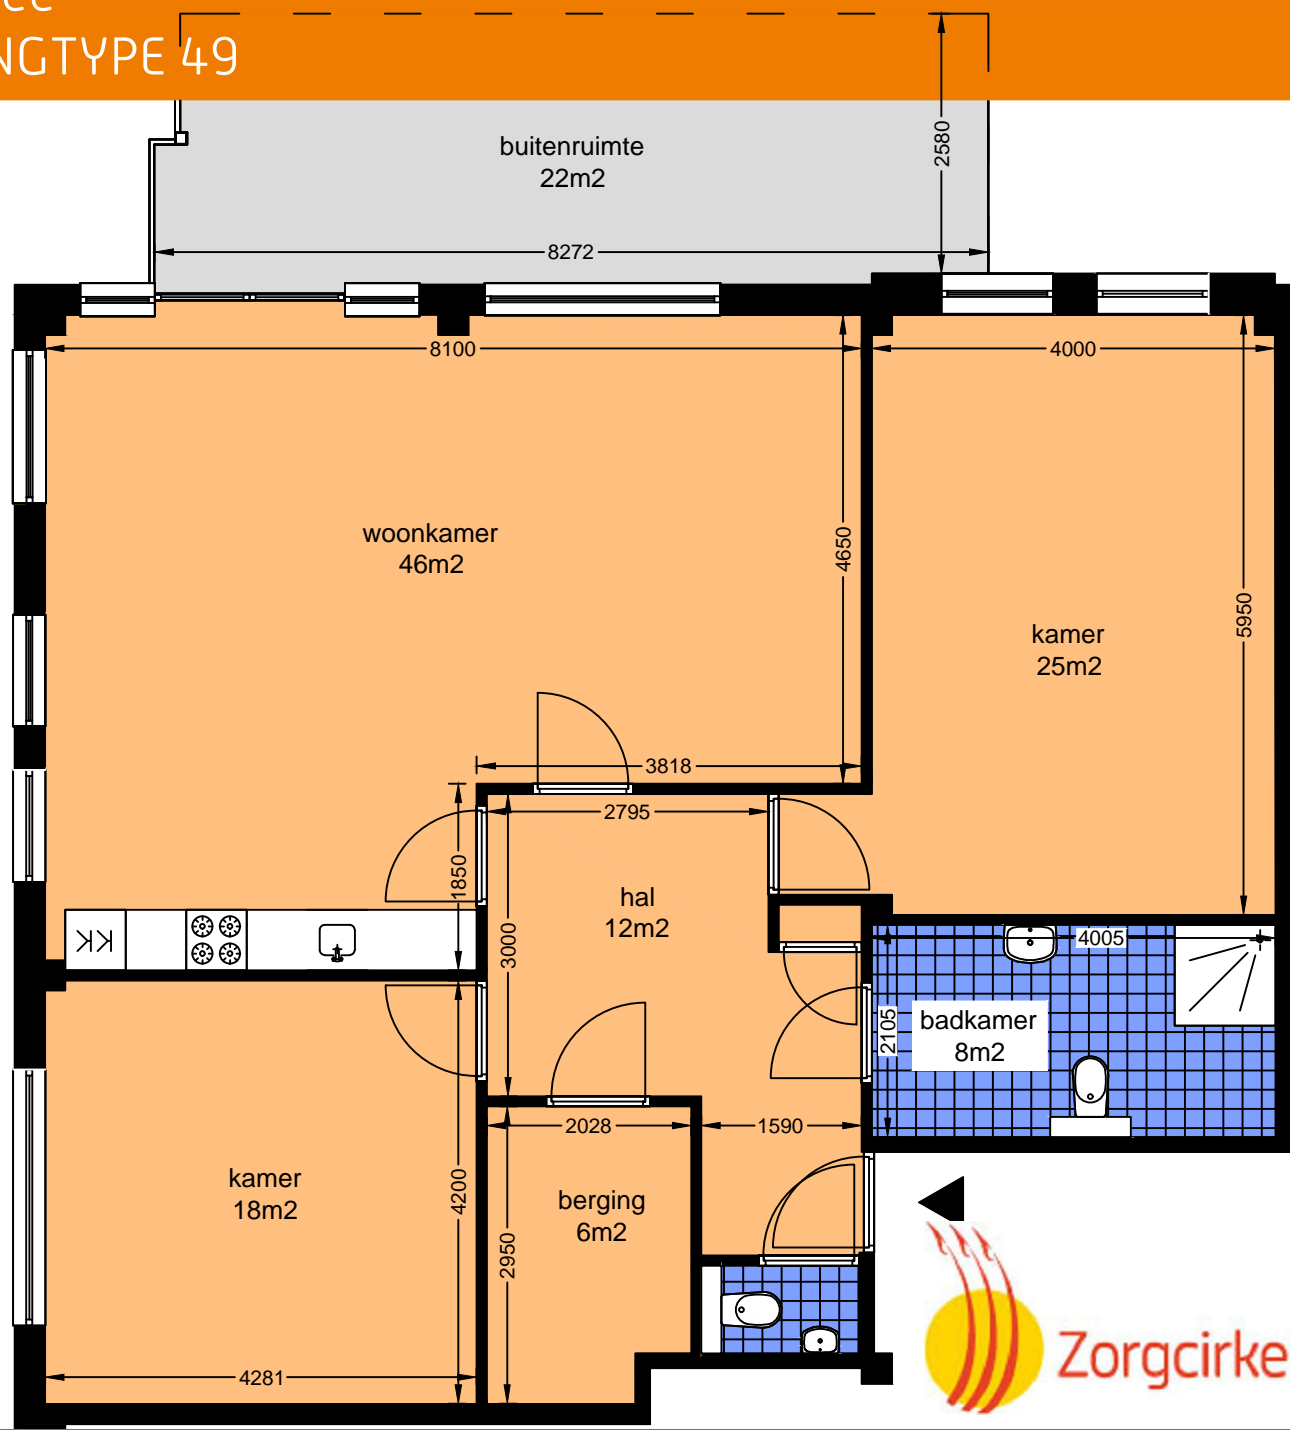

INFORMATIE

Omschrijving

Hoekwoning met uitzicht op het water

Woonoppervlakte

Woonruimte 107m²


Sanitair 10m²

Buitenruimte 22m²

Huisnummers voor dit type

BG 49

LEGENDA

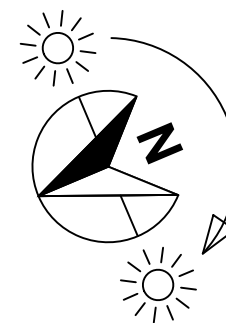

Schaal 1:75

0 0,75 1,5 2,25 3m