


Kloostehof Woningtype C5

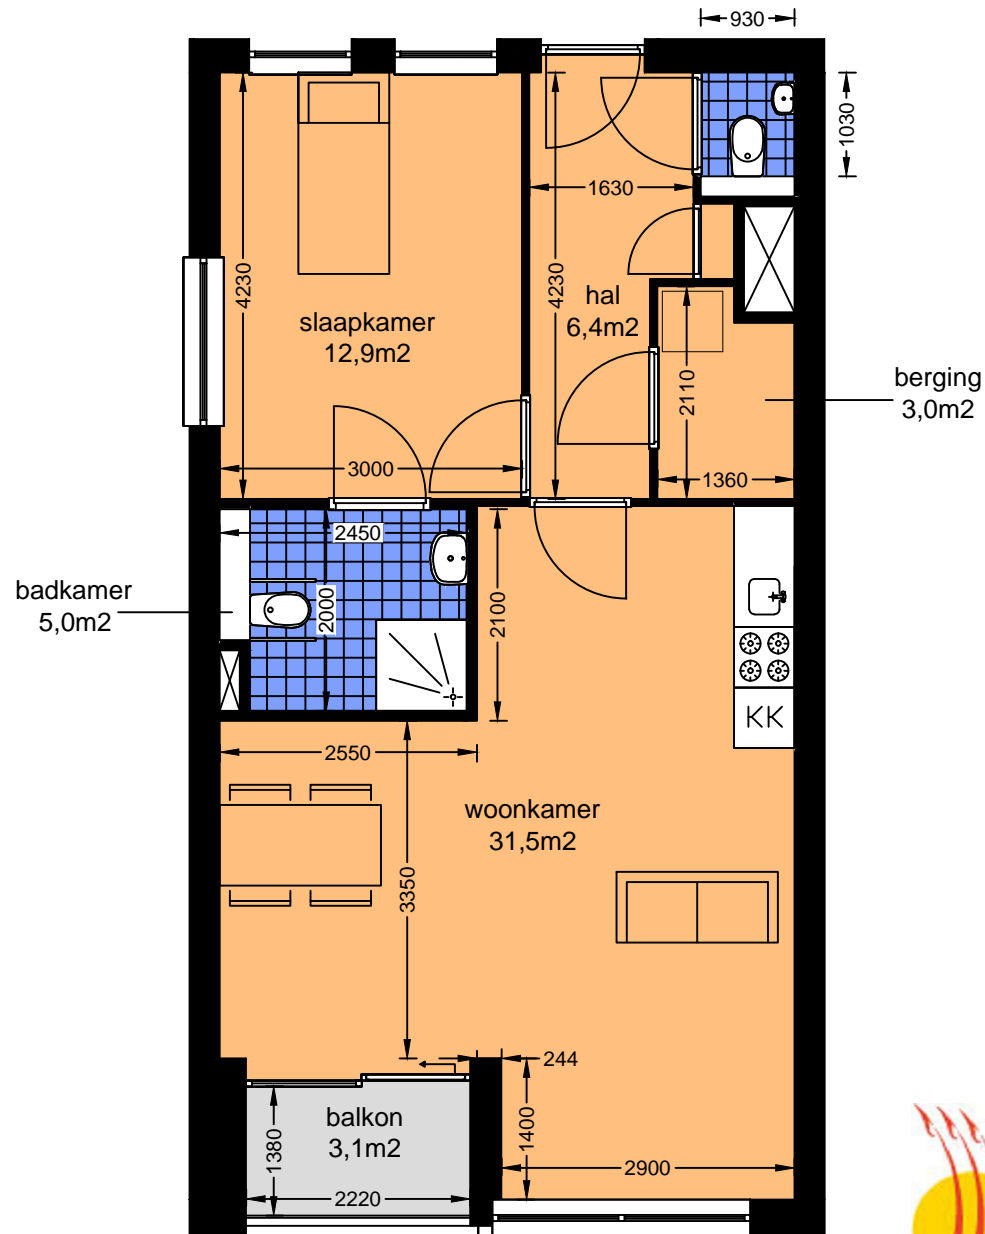

INFORMATIE

Omschrijving

Hoekwoning met balkonzijde op
zuid-oost

Woonoppervlakte 60,0m²

Woonruimte 53,8m²

Sanitair 6,2m²


Buitenruimte 3,1m²

Huisnummers voor dit type

1e 22

2e 34

LEGENDA

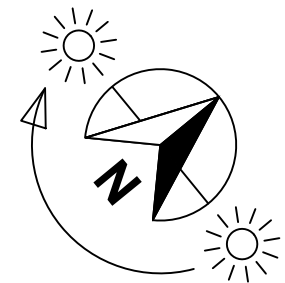

Schaal 1:75

