


# Kloostehof Woningtype C4

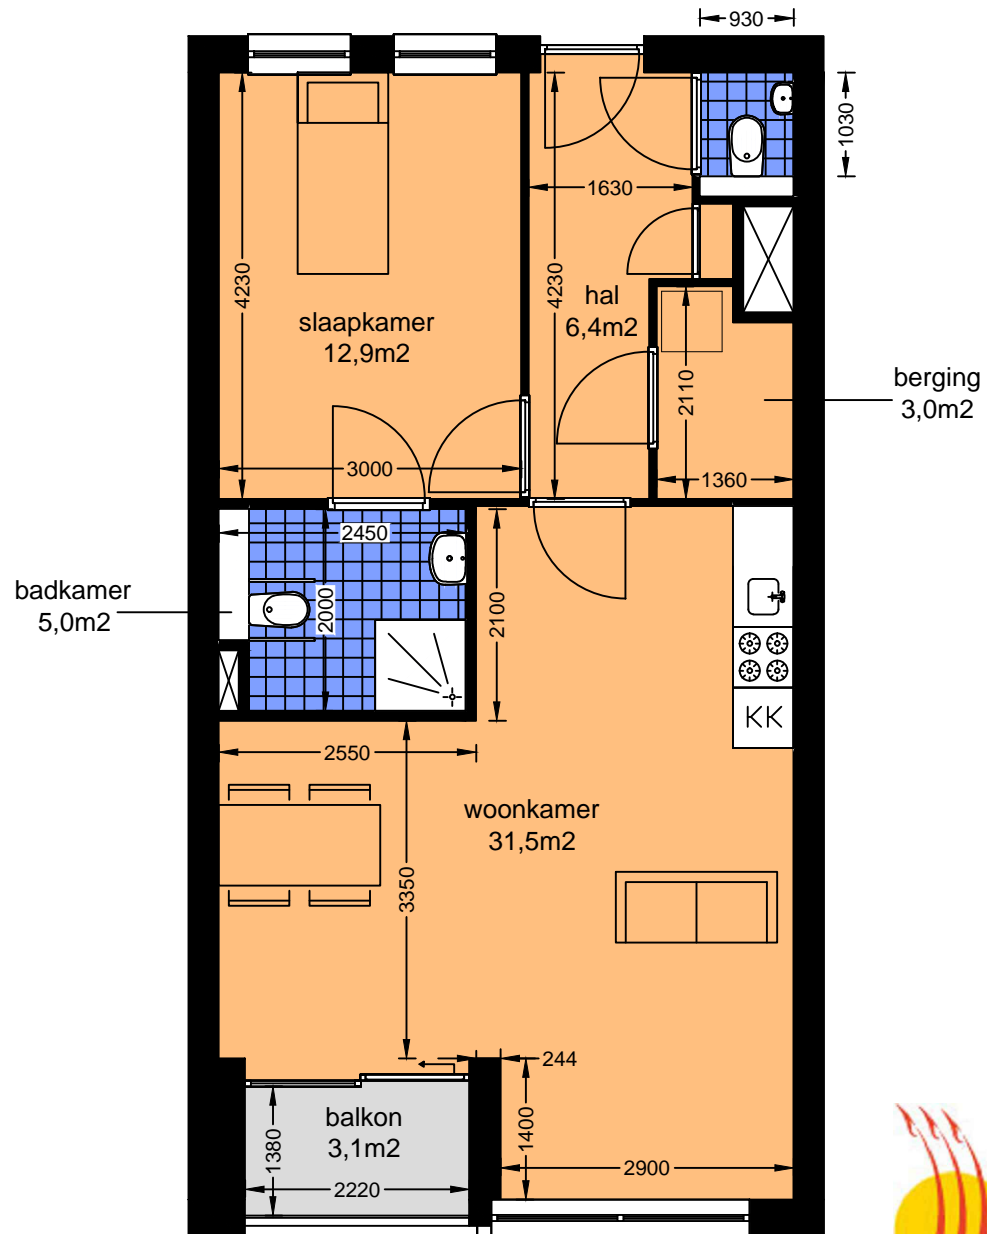

## INFORMATIE

### Omschrijving

Tussenwoning met balkonzijde op zuid-oost

### Woonoppervlakte 60,0m<sup>2</sup>

Woonruimte 53,8m<sup>2</sup>


Sanitair 6,2m<sup>2</sup>

Buitenruimte 3,1m<sup>2</sup>

### Huisnummers voor dit type

|    |             |
|----|-------------|
| 1e | 14 16 18 20 |
| 2e | 26 28 30 32 |

## LEGENDA

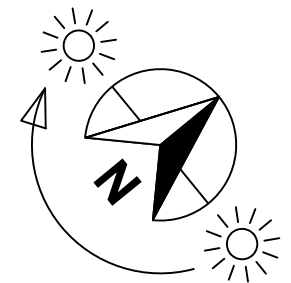

Schaal 1:75

