


Kloostehof Woningtype C10

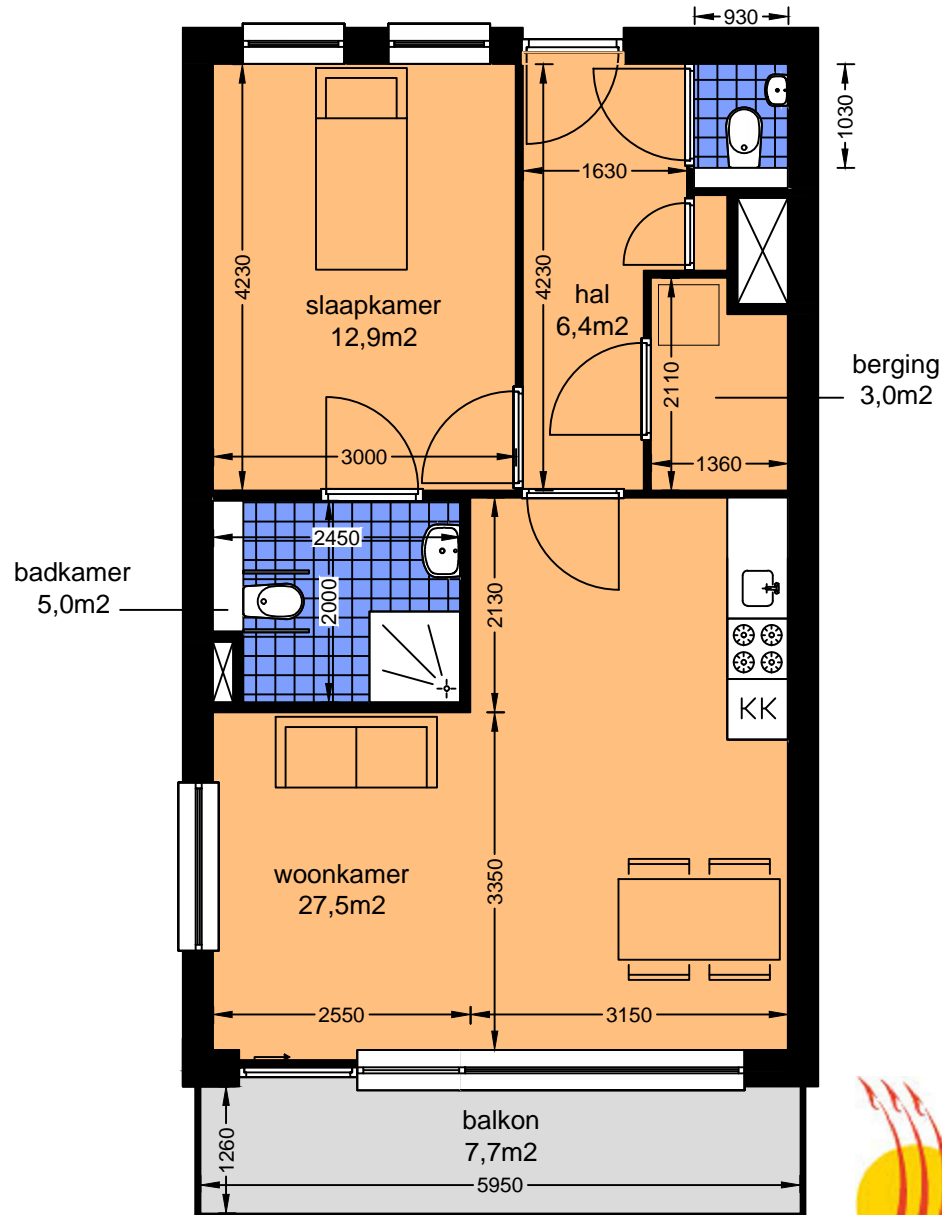

INFORMATIE

Omschrijving

Hoekwoning met balkonzijde op
zuid-oost

Woonoppervlakte 56,0m²

Woonruimte 49,8m²


Sanitair 6,2m²

Buitenruimte 7,7m²

Huisnummers voor dit type

3e 46

LEGENDA

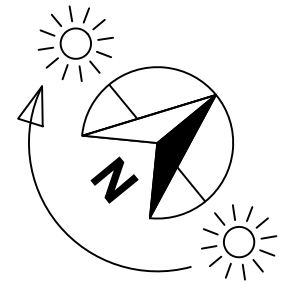

Schaal 1:75

0 0,75 1,5 2,25 3m