


# Kloostehof Woningtype C3

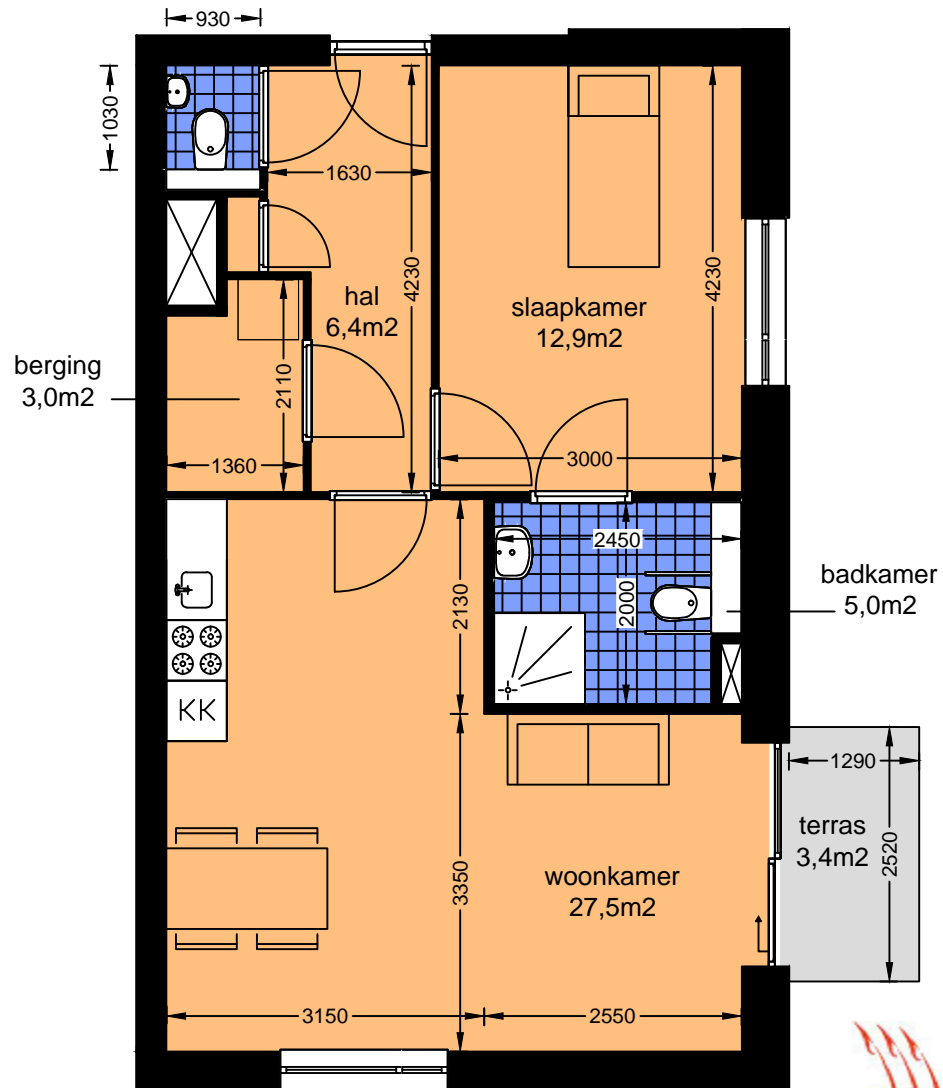

## INFORMATIE

### Omschrijving

Hoekwoning met terraszijde op noord-oost

### Woonoppervlakte 56,0m<sup>2</sup>

Woonruimte 49,8m<sup>2</sup>


Sanitair 6,2m<sup>2</sup>

Buitenruimte 3,4m<sup>2</sup>

### Huisnummers voor dit type

BG 1

## LEGENDA

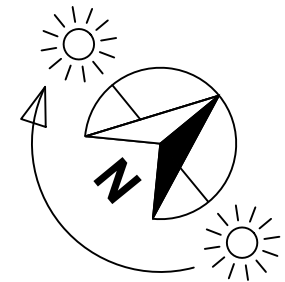

Schaal 1:75

0 0,75 1,5 2,25 3m