


Kloostehof Woningtype C1s

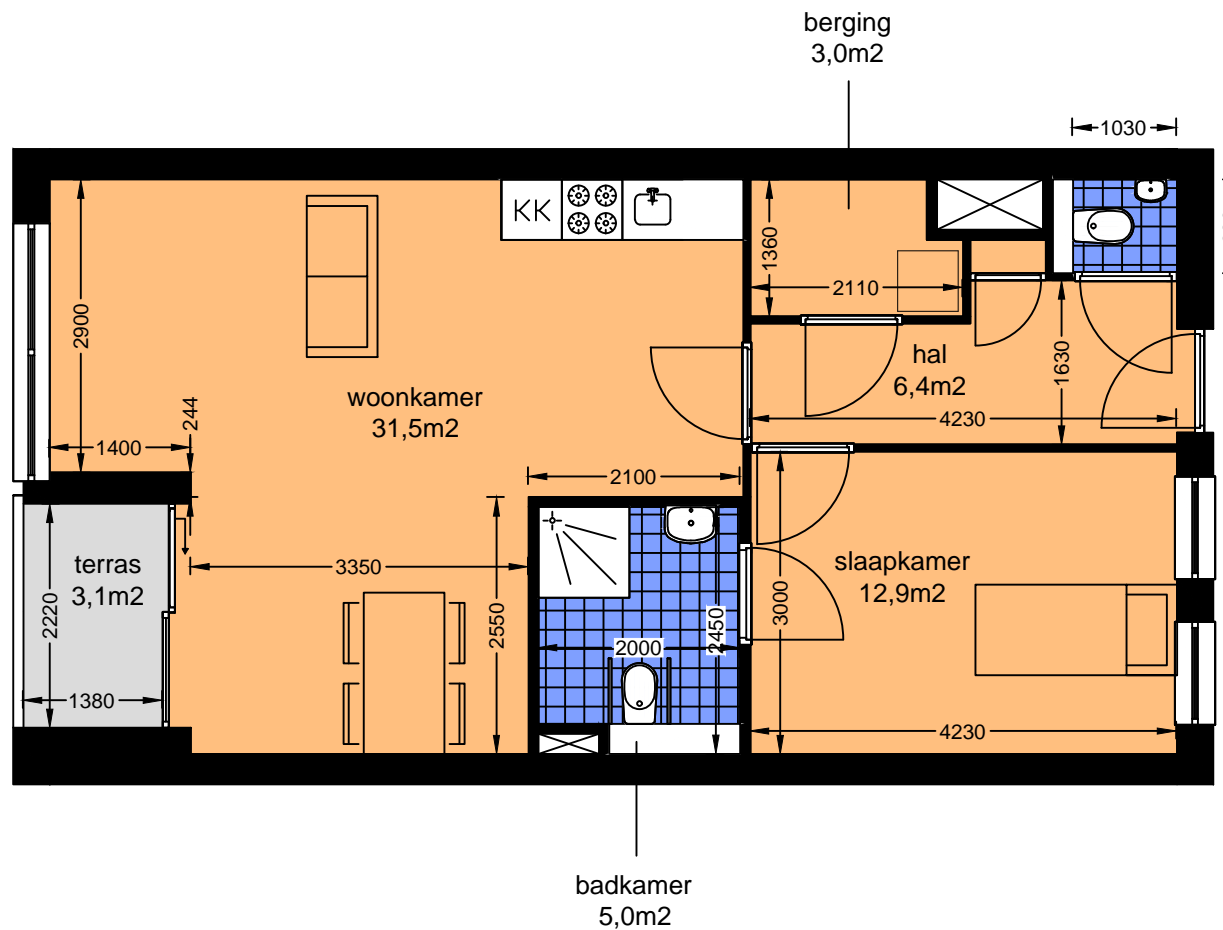

INFORMATIE

Omschrijving

Tussenwoning gespiegeld met
terraszijde op zuid-west

Woonoppervlakte 60,0m²

Woonruimte 53,8m²


Sanitair 6,2m²

Buitenruimte 3,1m²

Huisnummers voor dit type

BG 3 5 7 9

LEGENDA

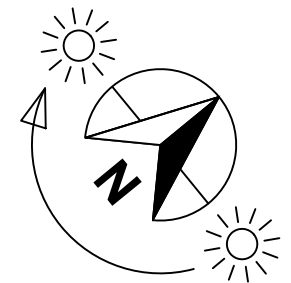

Schaal 1:75

