


Sint Nicolaashof Appartement 1c

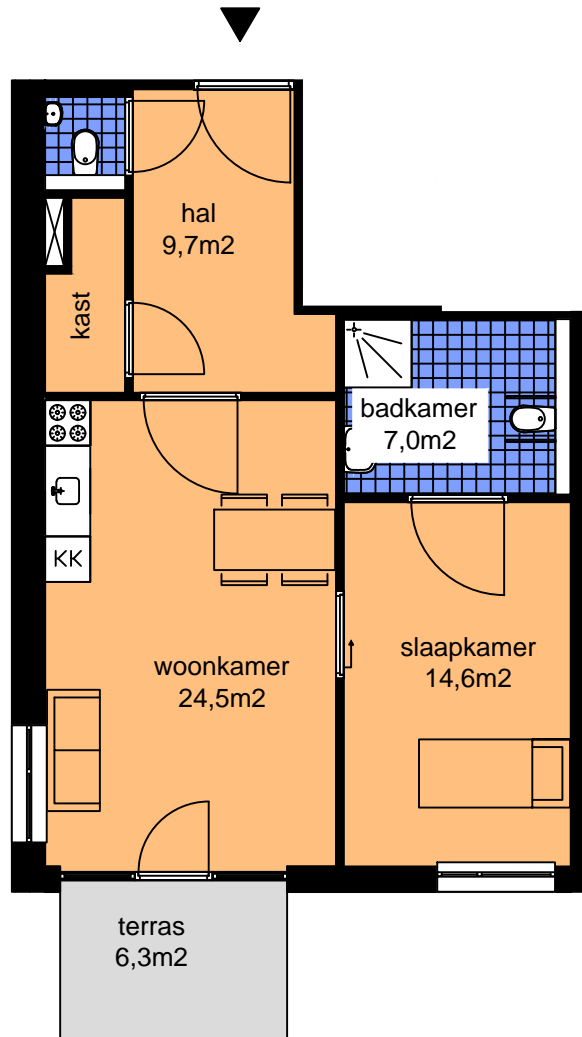

INFORMATIE

Omschrijving

Tweepersoons hoekwoning met terraszijde op zuid-oost

Woonoppervlakte 60,0m²

Woonruimte 51,8m²


Sanitair 8,2m²

Buitenruimte 6,3m²

Huisnummers voor dit type

BG 1c

LEGENDA

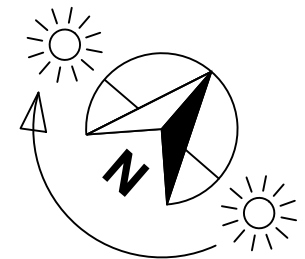

Schaal 1:100

