


# Sint Nicolaashof Appartement 1b

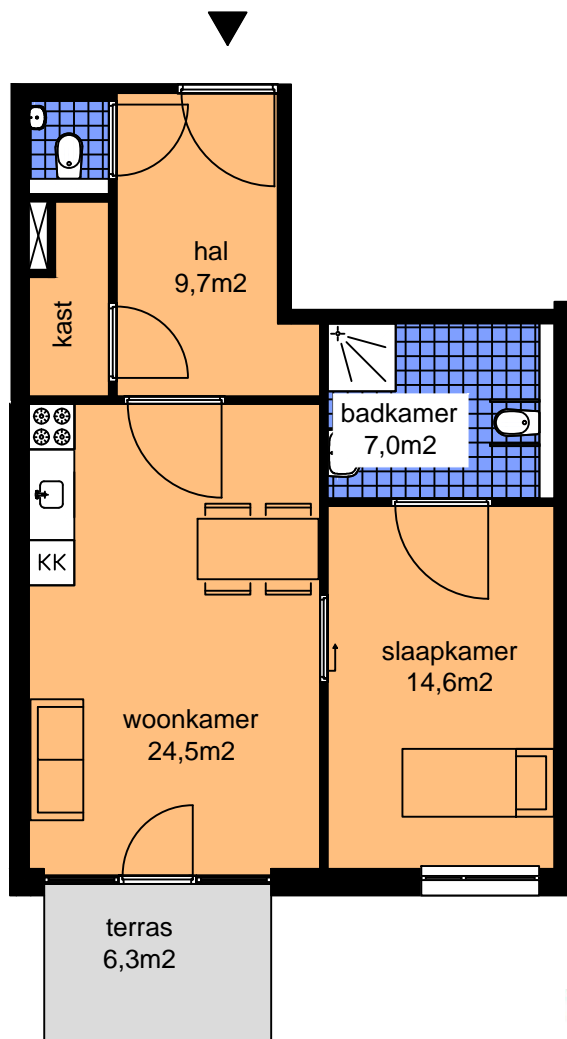

## INFORMATIE

### Omschrijving

Tweepersoons tussenwoning met terraszijde op zuid-oost

### Woonoppervlakte 60,0m<sup>2</sup>

Woonruimte 51,8m<sup>2</sup>


Sanitair 8,2m<sup>2</sup>

Buitenruimte 6,3m<sup>2</sup>

### Huisnummers voor dit type

BG 1b

## LEGENDA

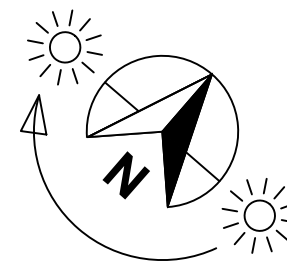

Schaal 1:100

