


Kloostehof Woningtype C9

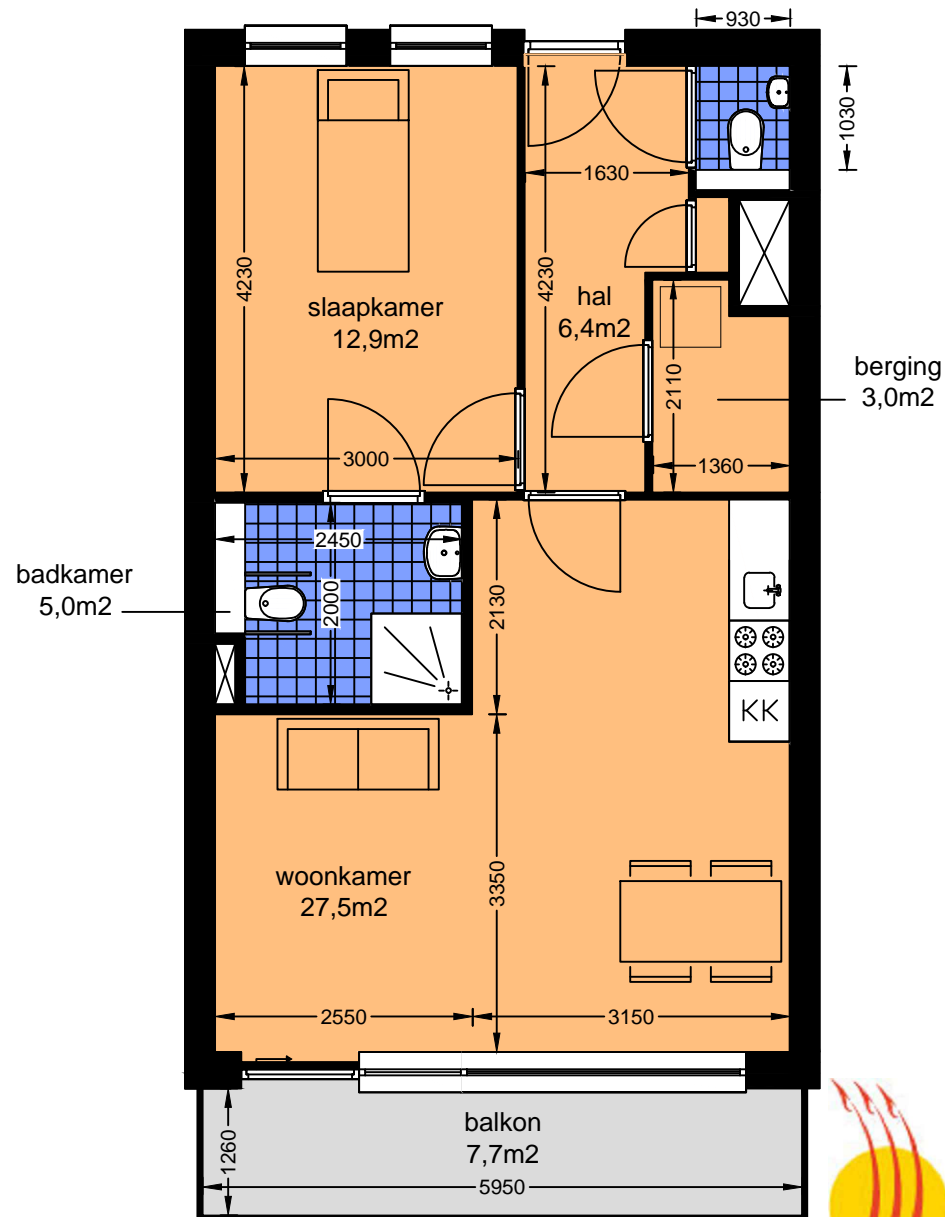

INFORMATIE

Omschrijving

Tussenwoning met balkonzijde op zuid-oost

Woonoppervlakte 56,0m²

Woonruimte 49,8m²


Sanitair 6,2m²

Buitenruimte 7,7m²

Huisnummers voor dit type

3e 38 40 42 44

LEGENDA

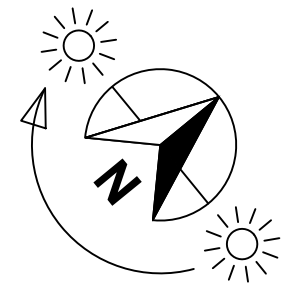

Schaal 1:75

0 0,75 1,5 2,25 3m