


# KEERN WONINGTYPE A

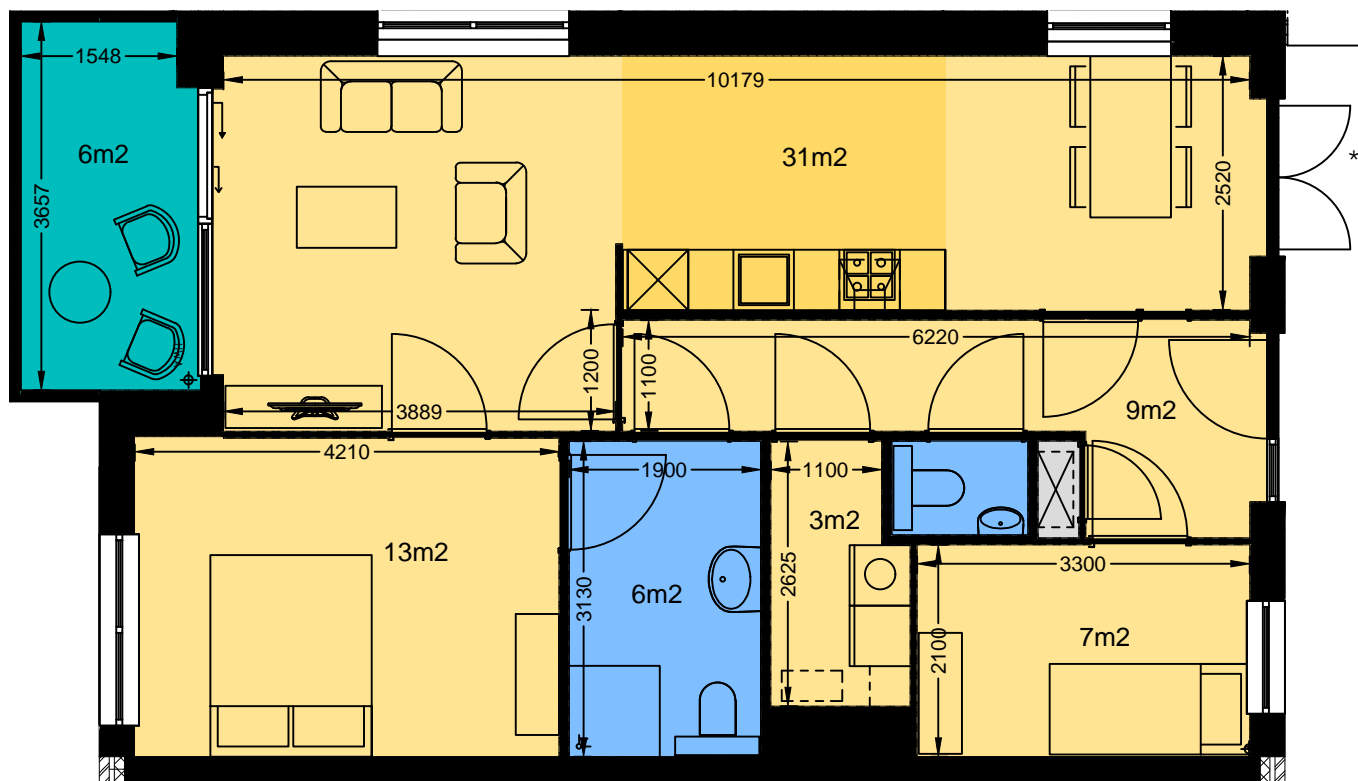

## INFORMATIE

### Omschrijving

Hoekwoning met terraszijde op oost

### Woonoppervlakte

Woonruimte 63m<sup>2</sup>

Sanitair 7m<sup>2</sup>

Buitenruimte 6m<sup>2</sup>


### Huisnummers voor dit type

1e Marktplein 26

2e Marktplein 40

\*2e etage ramen in plaats van openslaande deuren

## LEGENDA

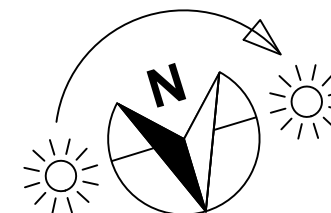

Schaal 1:75

0 0,75 1,5 2,25 3m