


Kloostehof Woningtype C6

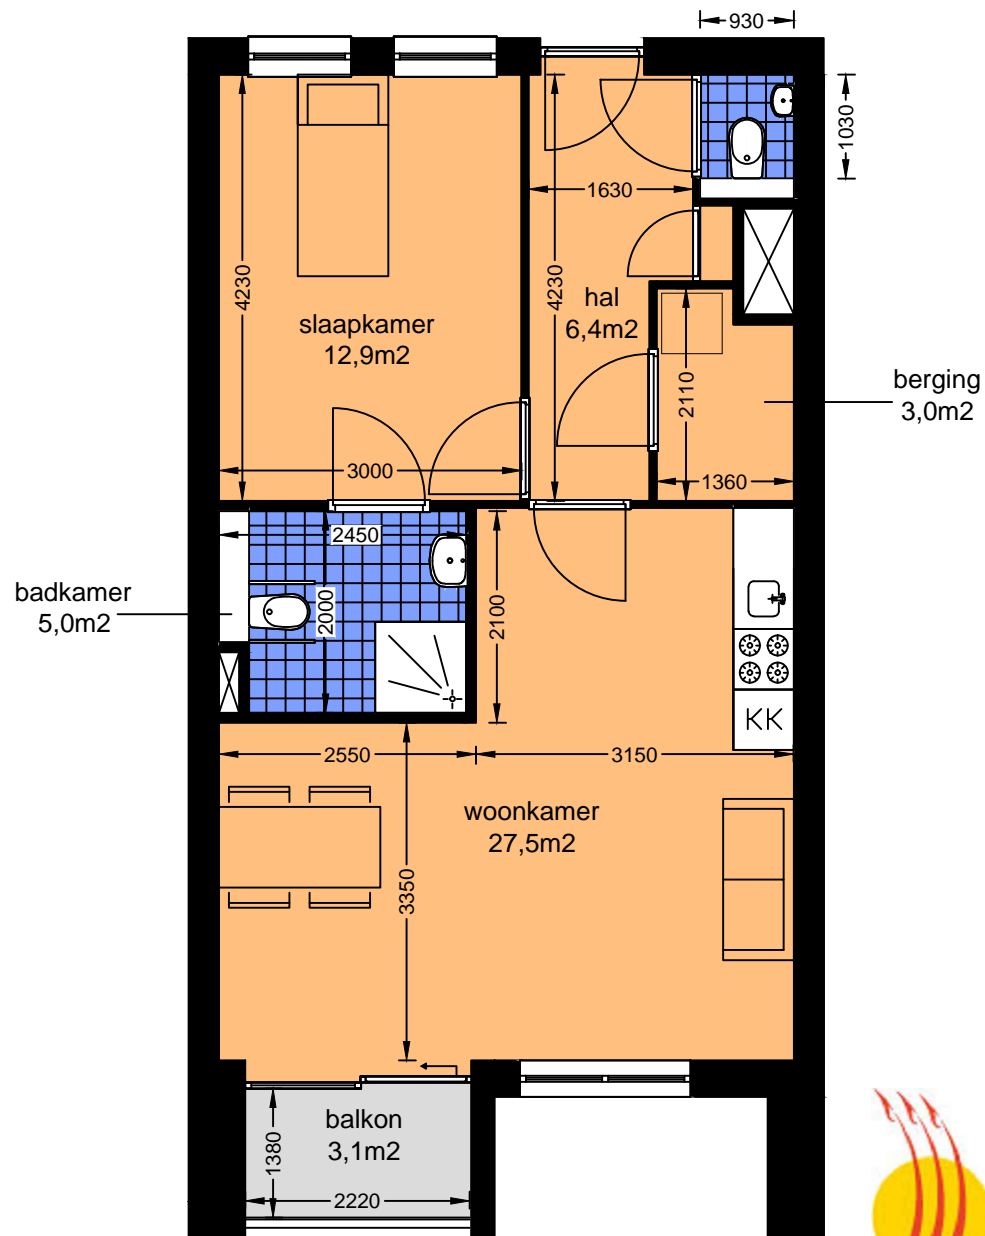

INFORMATIE

Omschrijving

Tussenwoning met balkonzijde op zuid-oost

Woonoppervlakte 56,0m²

Woonruimte 49,8m²

Sanitair 6,2m²

Buitenruimte 3,1m²


Huisnummers voor dit type

1e 12

2e 24

3e 36

LEGENDA

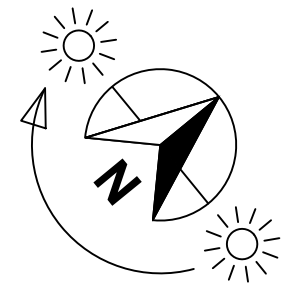

Schaal 1:75

