


Kloostehof Woningtype C1

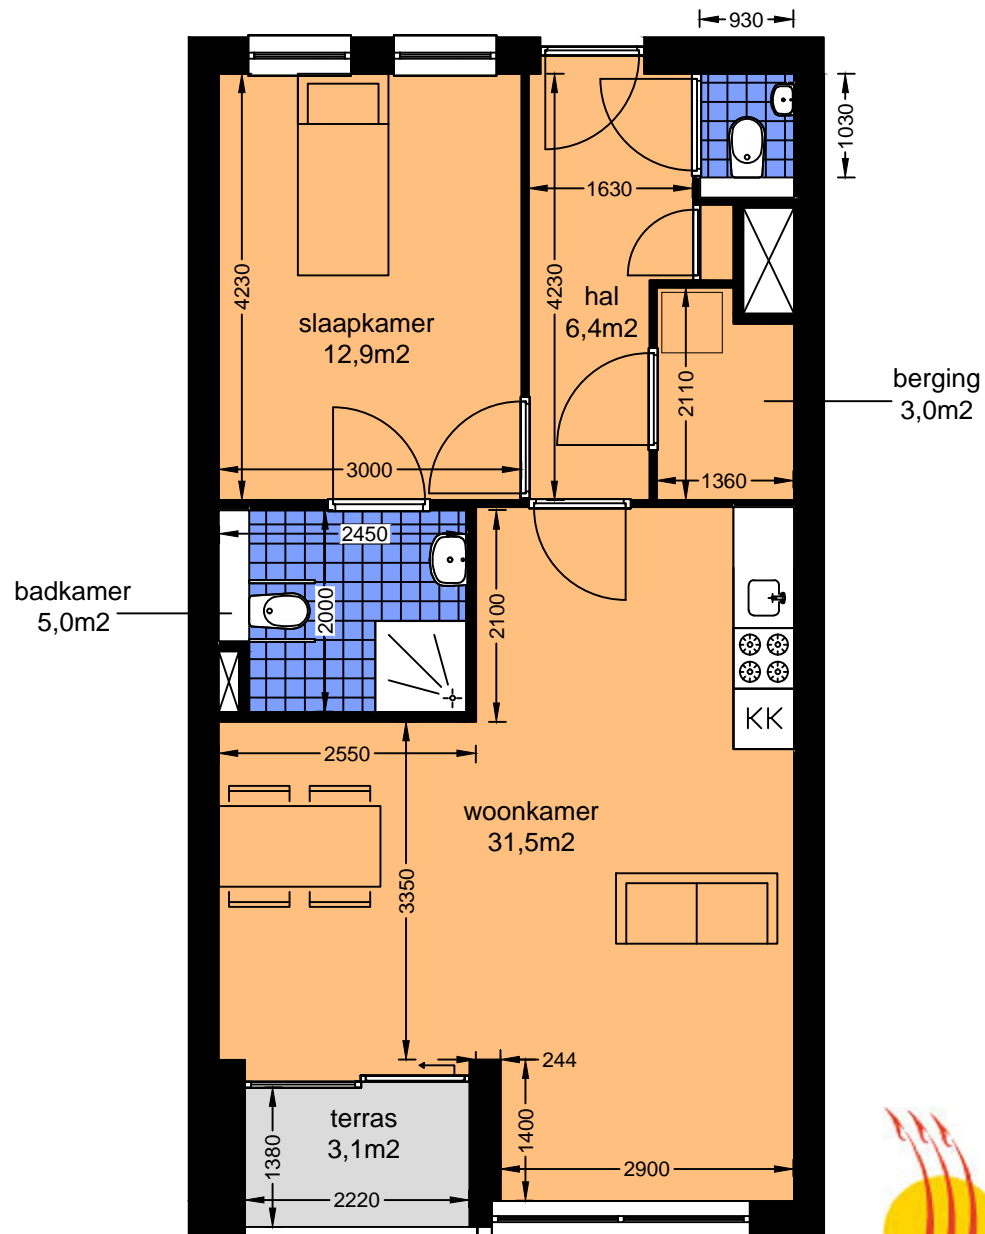

INFORMATIE

Omschrijving

Tussenwoning met terraszijde op zuid-oost

Woonoppervlakte 60,0m²

Woonruimte 53,8m²


Sanitair 6,2m²

Buitenruimte 3,1m²

Huisnummers voor dit type

BG 2 4 6 8

LEGENDA

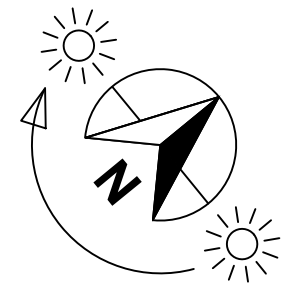

Schaal 1:75

