


Kloostehof Woningtype C4s

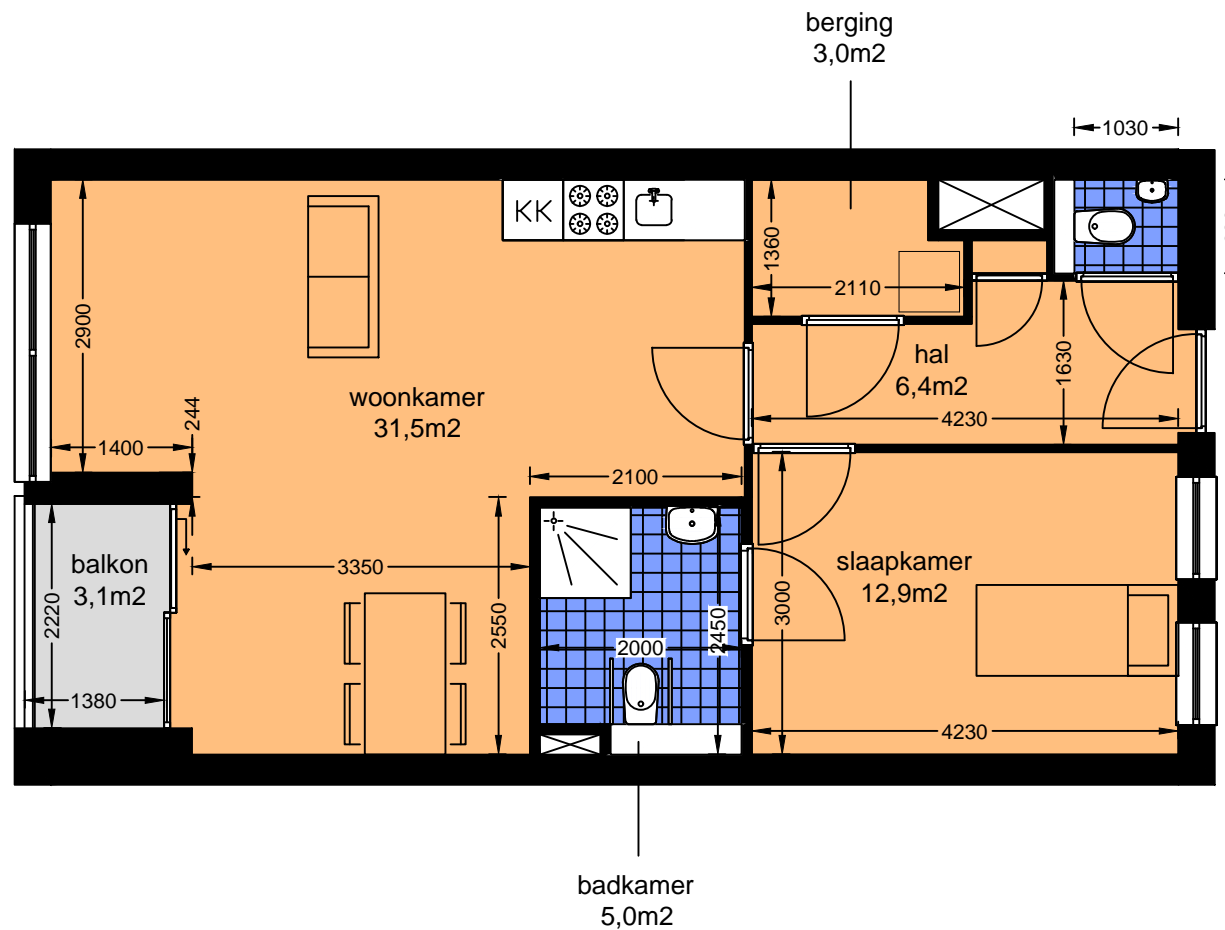

INFORMATIE

Omschrijving

Hoek- of tussenwoning gespiegeld met balkonzijde op zuid-west

Woonoppervlakte 60,0m²

Woonruimte 53,8m²

Sanitair 6,2m²


Buitenruimte 3,1m²

Huisnummers voor dit type

1e 13 15 17 19

2e 23 25 27 29

LEGENDA

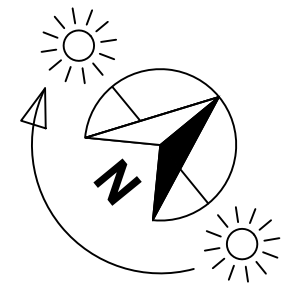

Schaal 1:75

